



LA MACÉRIENNE, UN CENTRE ARTISANAL À CHARLEVILLE-MÉZIÈRES

Réhabilitation de l'ancienne usine Clément-Bayard


Lucie BÉRARD | Projet de fin d'études | Juillet 2021 | ENSAPVS
Sous la direction de : Sébastien MÉMET et Alessandro MOSCA

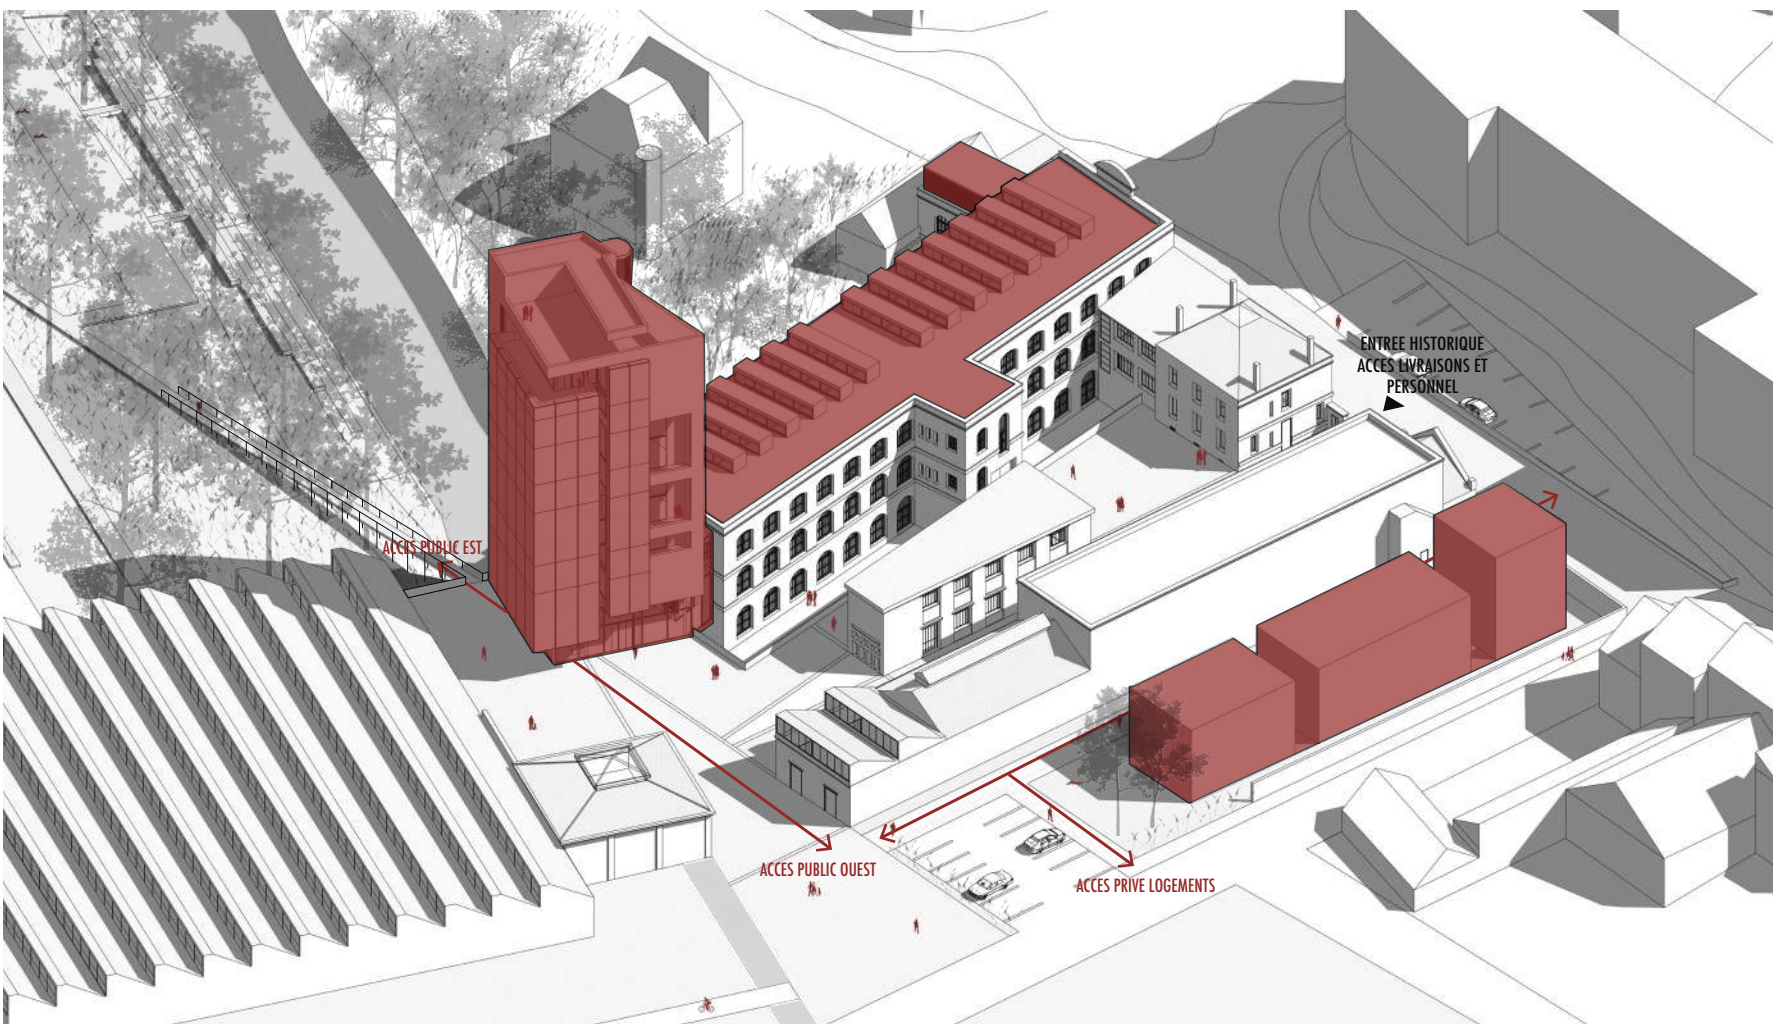


AXONOMÉTRIE GÉNÉRALE

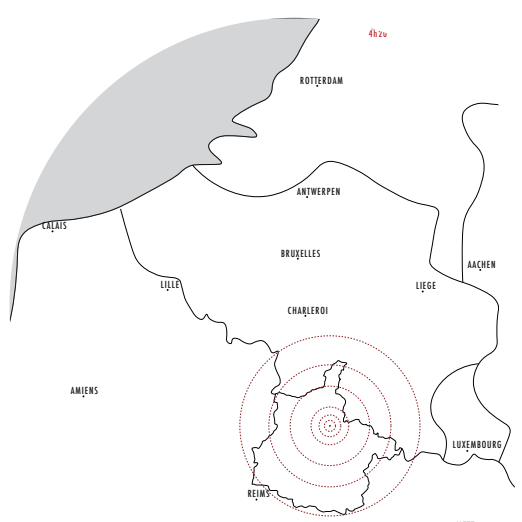


RENDRE ATTRACTIVE

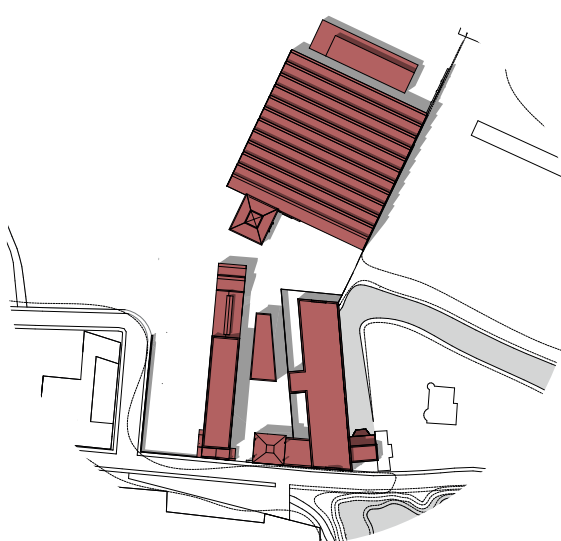


UN EXISTANT DENSE

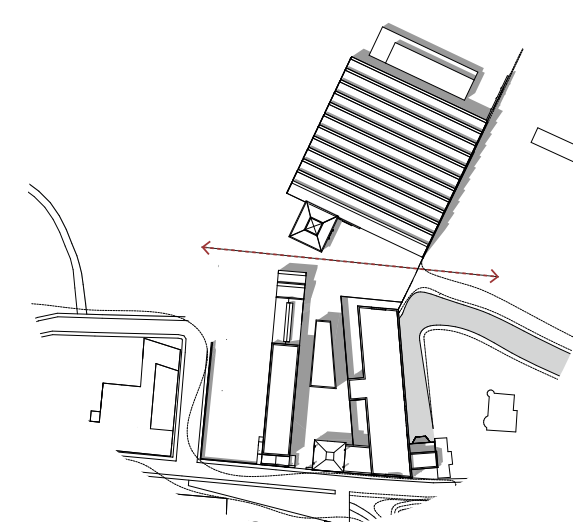


S'OUVRIR ET SE CONNECTER

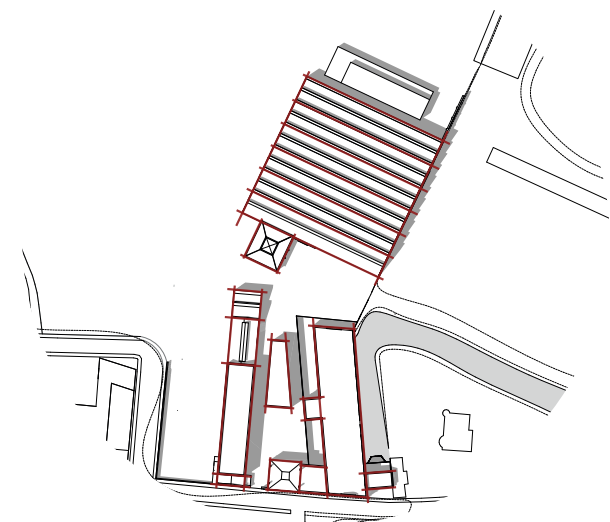


COMPOSER AVEC LA TRAME

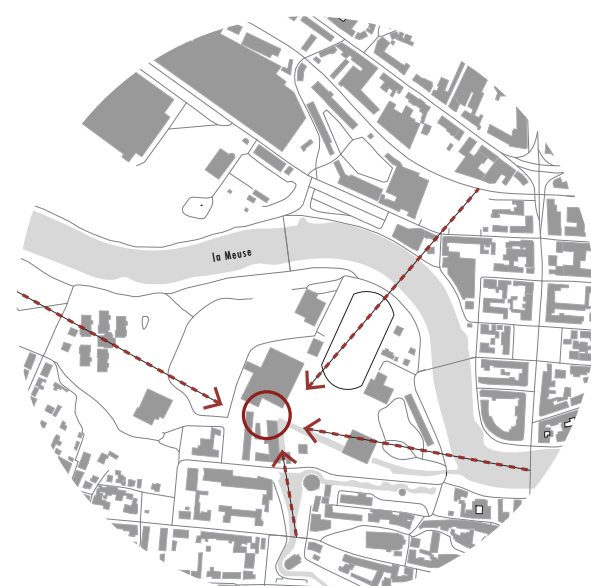

CRÉER UN SIGNAL

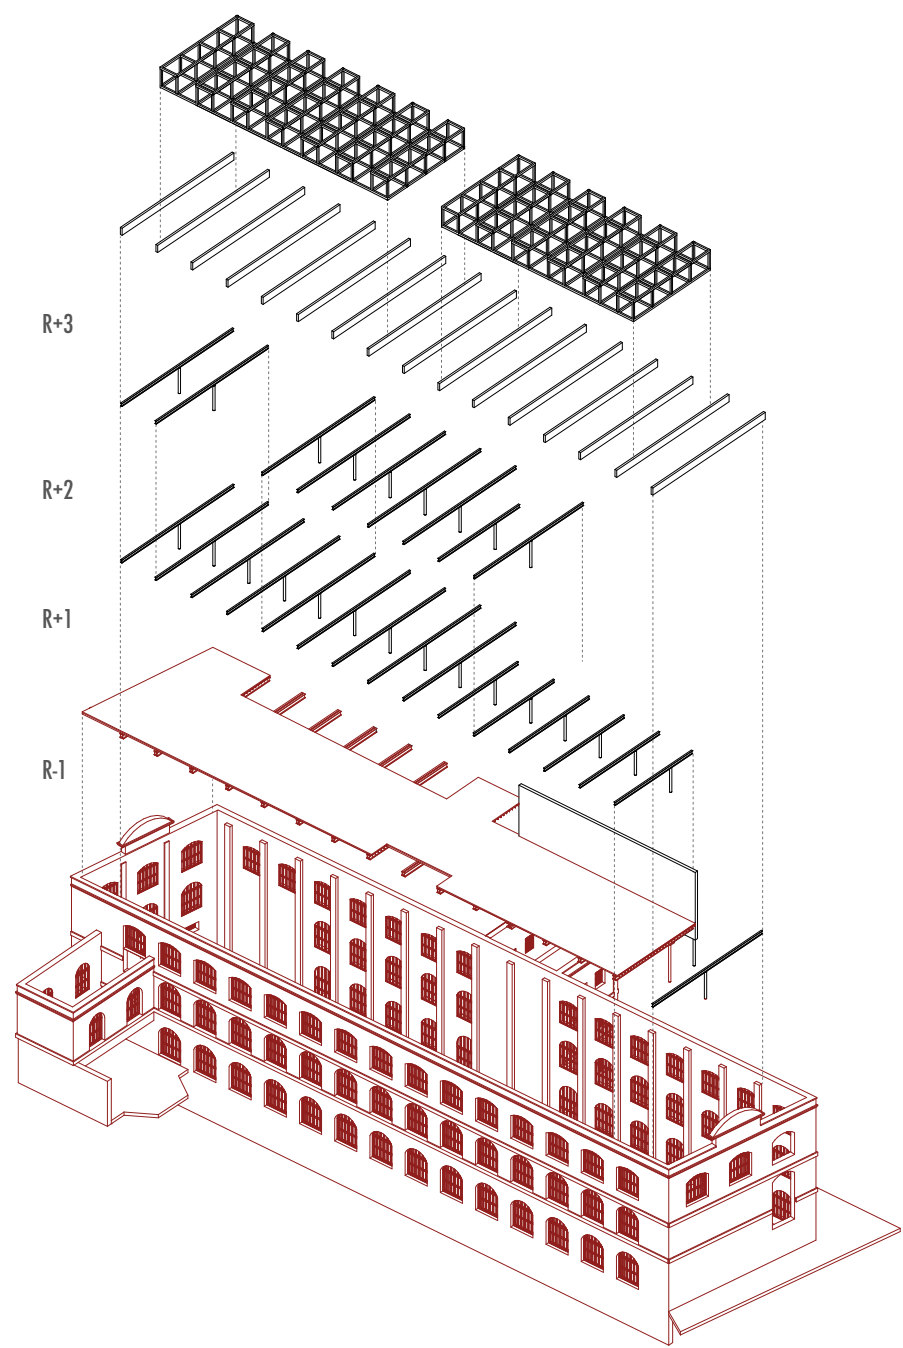

AXONOMÉTRIE STRUCTURE
Le grand atelier de mécanique

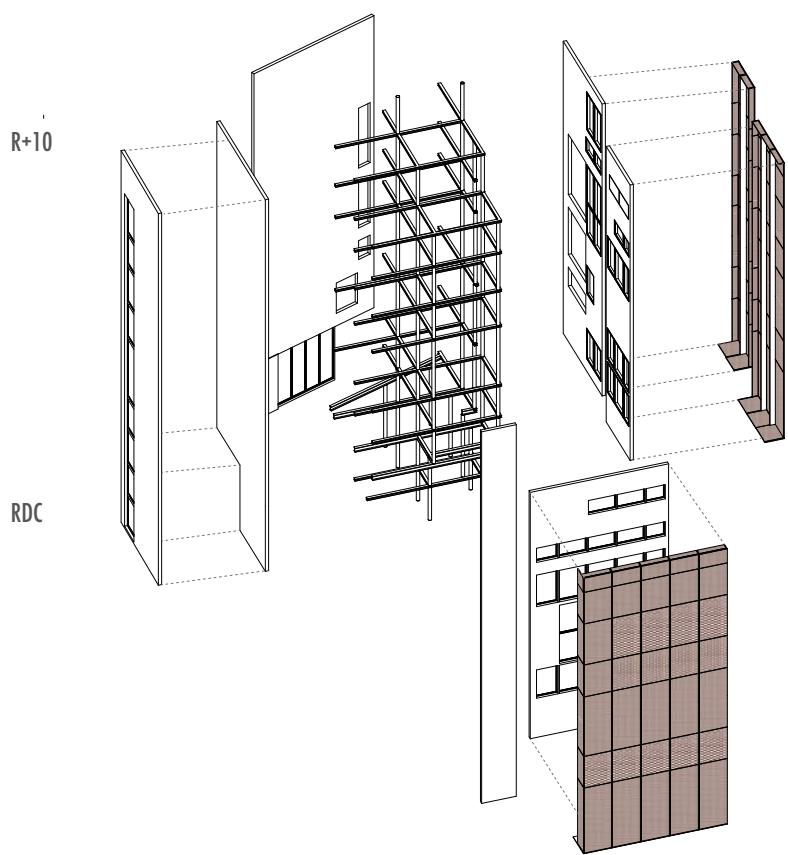

AXONOMÉTRIE STRUCTURE
La tour



COUPE PERSPECTIVE
Échelle : 1/150

