
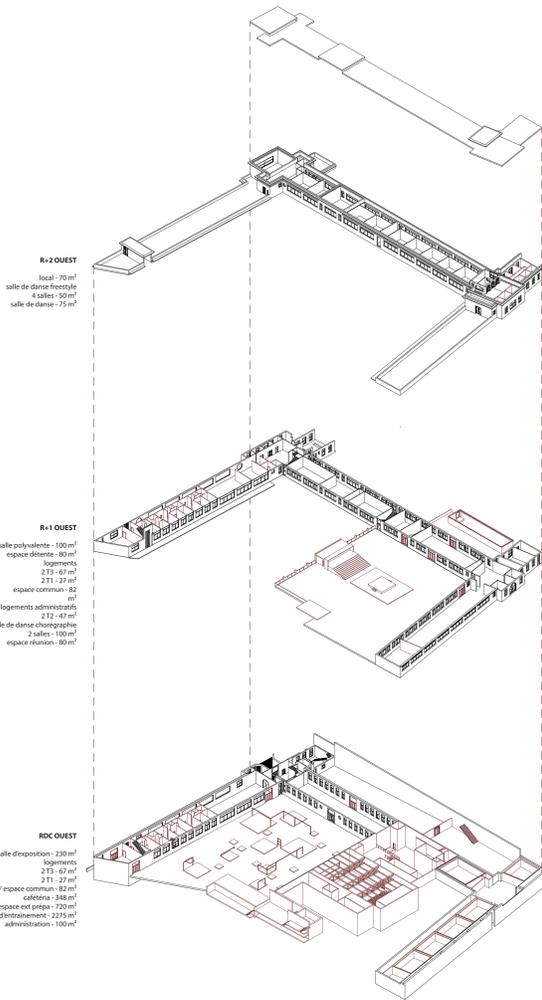


CENTRE DE LA DANSE ARTS EN MOUVEMENTS

TRANSFORMATION DU GROUPE SCOLAIRE PIERRE CURIE A GENTILLY

pfe 2022 - Sami Maa - DE Transformation

référénts - Etienne Léna & Lila Bonneau

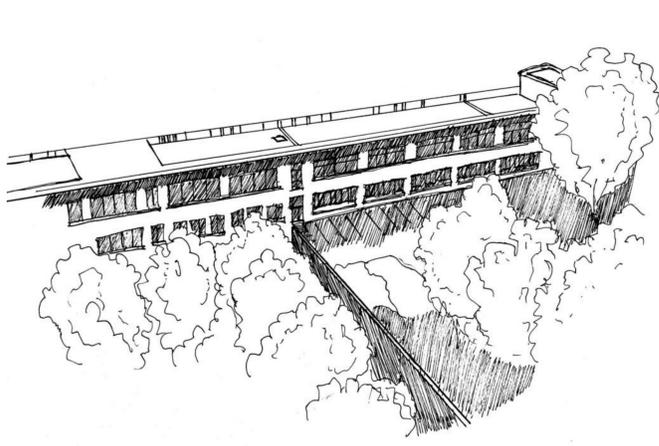

R+2 OUEST
local - 70 m²
salle de danse freestyle
4 salles - 52 m²
salle de danse - 75 m²


R+1 OUEST
salle polyvalente - 100 m²
espace détente - 90 m²
logements
213 - 67 m²
211 - 27 m²
espace commun - 82 m²
logements administratifs
212 - 47 m²
salle de danse chorégraphie
2 salles - 100 m²
espace réunion - 80 m²

RDC OUEST
salle d'exposition - 230 m²
logements
213 - 67 m²
211 - 27 m²
accueil / espace commun - 82 m²
cantine - 348 m²
espace ent. prépa - 700 m²
cour d'entraînement - 2275 m²
administration - 100 m²

R+1 EST
espace culture - 150 m²
salle de projection - 100 m²
salle de danse chorégraphie
2 salles - 100 m²
salle de danse freestyle
1 salle - 50 m²

RDC EST
hall d'entrée - 210 m²
salle de sport - 300 m²
réserve - 85 m²
salle aux trois sols - 220 m²
espace ext. - 280 m²
cour - 2332 m²
scène ext. - 185 m²
scène salle - 36 m²
espace juges et ds - 35 m²
vestiaire - 35 m²

SOUS-SOLEST
salle de spectacle / scène int.
salle - 310 m²
scène - 100 m²
règle - 22 m²
3 loges - 203 m²
local technique - 27 m²
studio de répétition - 48 m²
entrée / cantina - 100 m²
foyer - 120 m²
sas d'entrée - 40 m²
sas d'entrée dancours - 35 m²
entrée dancours - 72 m²
salles de danse expérimentales
salle A - 40 m²
salle B - 50 m²
salle C - 100 m²
châliouze - 50 m²
grande salle cour nord
salle de danse - 340 m²
vestiaires - 40 m²
studios de musique / dj
5 studios - 70 m²
1 studio - 90 m²

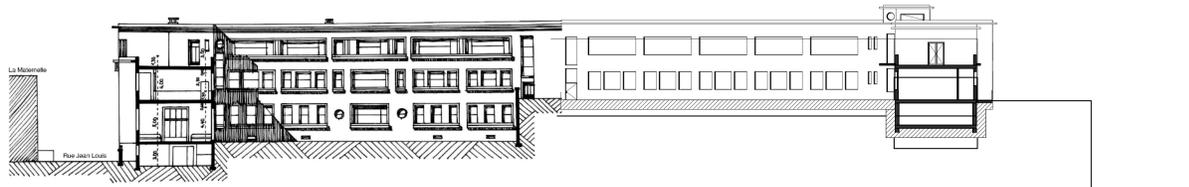



COUPE LONGITUDINALE - 1/500



LA COUR D'ENTRAINEMENT




L'ESPACE EXPERIMENTATION

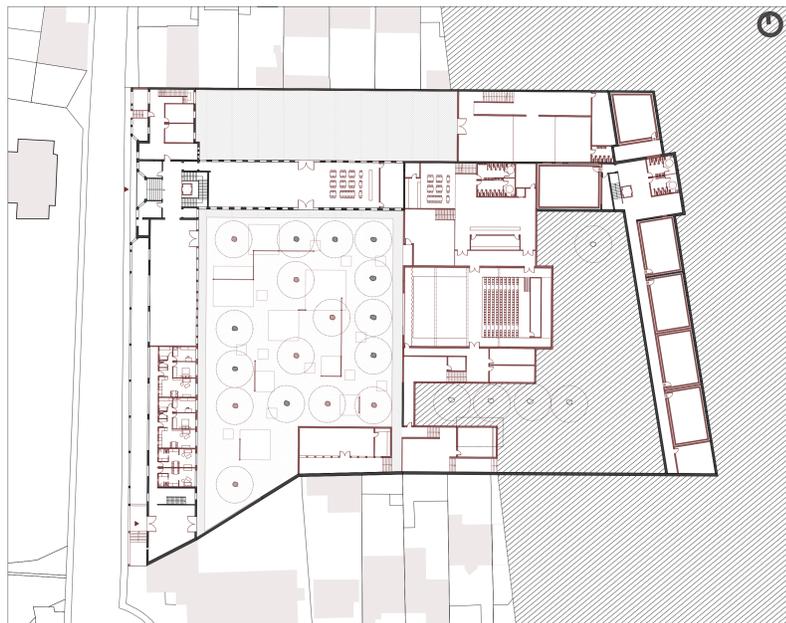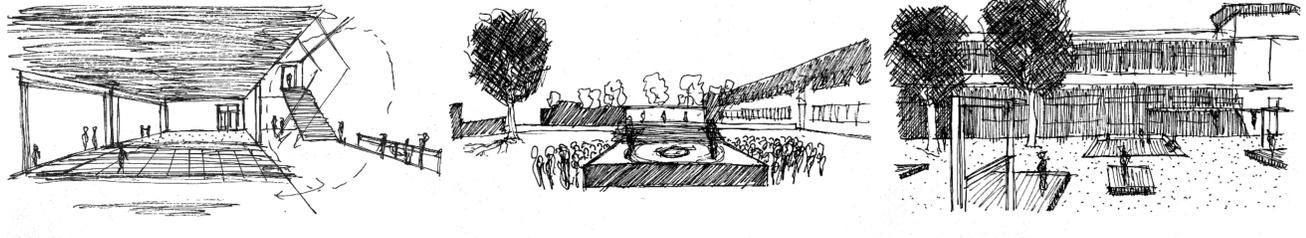

PLAN SOUS-SOLEST / RDC OUEST - 1/500



PLAN RDC OUEST / R+1 EST - 1/500

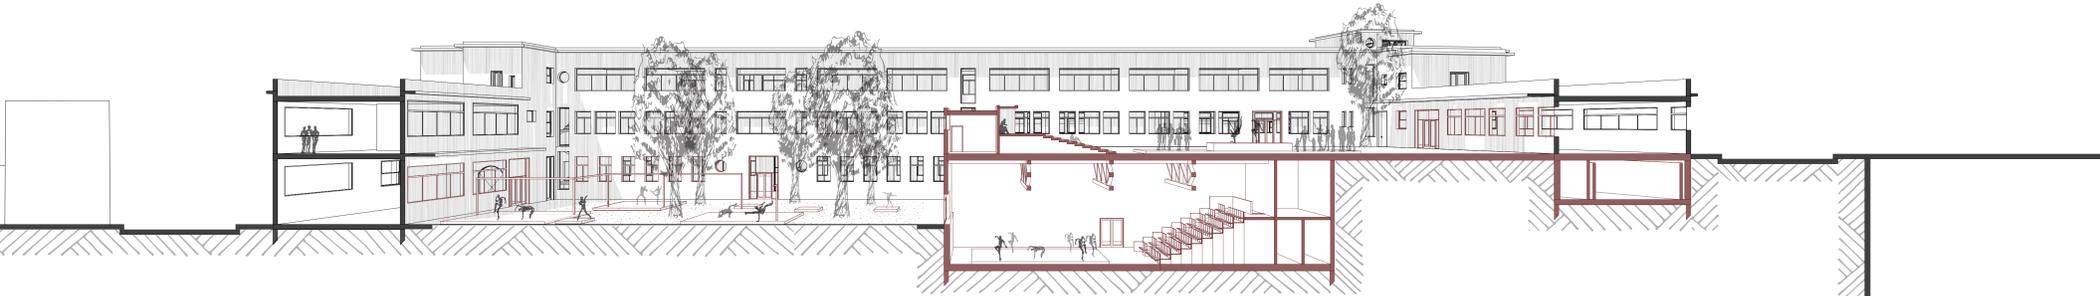

COUPE PERSPECTIVE LONGITUDINALE - 1/200