LA LINEA CHIARAVAGNA

PFE 2023 - COUPE LONGITUDINALE - DINA ABDESSADAK ET ZACHARIE ZEITOUN

ENSA PARIS VAL DE SEINE - DE 3 : EXPERIMENTALE - LES NOUVELLES MYTHOLOGIES, ECODENSIFIER EN MILIEU URBAIN - S.MAUPIN ET P.ZOURGANE

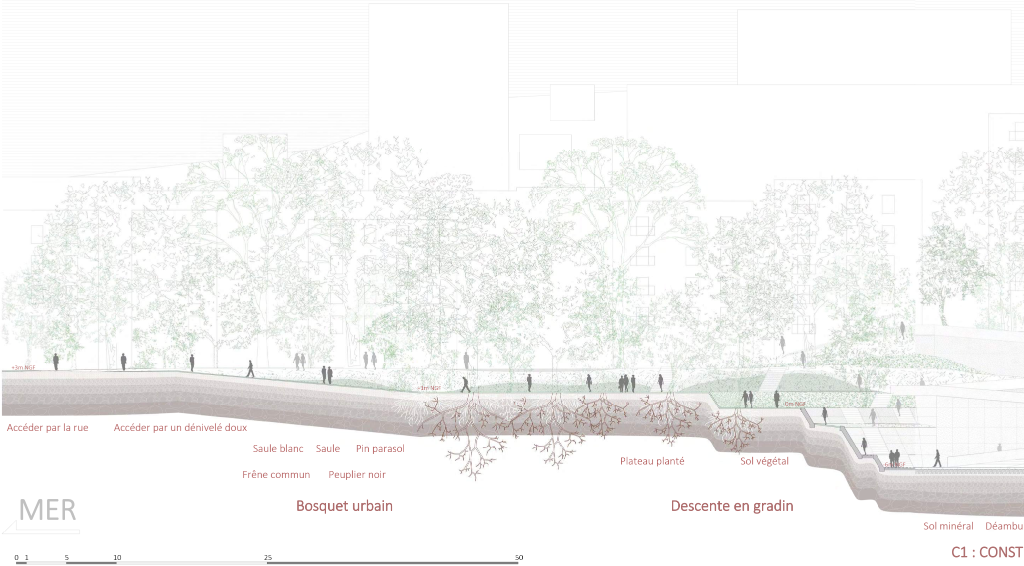
+3m NGF
+1m NGF
0m NGF
-6m NGF
Accéder par la rue
Accéder par un dénivelé doux
Saule blanc
Saule
Pin parasol
Frêne commun
Peuplier noir
Plateau planté
Sol végétal
Sol minéral
Déambu
MER
Bosquet urbain
Descente en gradin
C1 : CONST
0
1
5
10
25
50

EN DESSOUS DU TORRENT

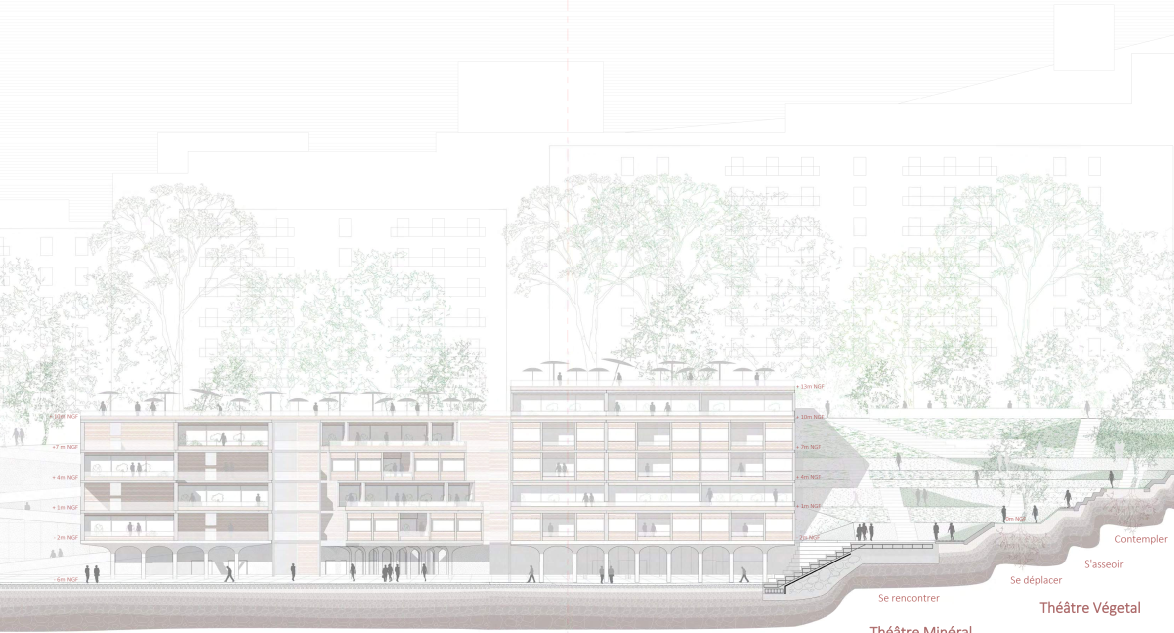
+10m NGF
+7 m NGF
+4m NGF
+1m NGF
- 2m NGF
- 6m NGF
+ 13m NGF
+ 10m NGF
+ 7m NGF
+ 4m NGF
+ 1m NGF
- 2m NGF
0m NGF
Contempler
S'asseoir
Se déplacer
Se rencontrer
Théâtre Végetal
Théâtre Minéral
ler par la rampe
Logements traversants
Circulation verticale
Le toit prolonge la rue
Logements en gradins
Entrée Haute
Gradins
RUIRE DANS LE CREUX
Socle inondable
C2 : CONSTRUIRE AU BORD DU CREUX

AU COEUR DU TORRENT

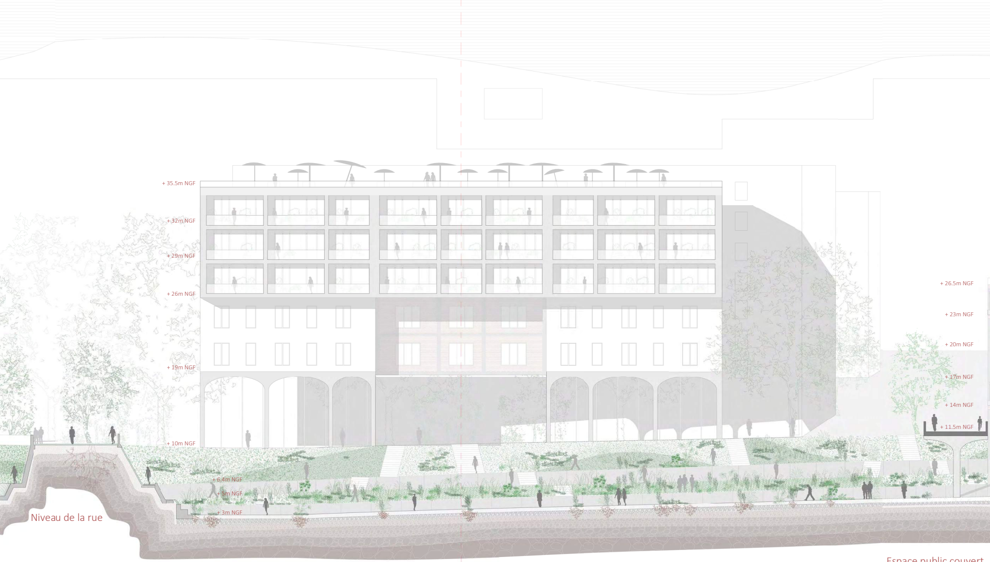
+ 35.5m NGF
+ 32m NGF
+ 29m NGF
+ 26m NGF
+ 19m NGF
+ 10m NGF
+ 6.4m NGF
+ 5m NGF
+ 3m NGF
Niveau de la rue
+ 26.5m NGF
+ 23m NGF
+ 20m NGF
+ 17m NGF
+ 14m NGF
+ 11.5m NGF

Décoller le RDC

Intervention sur l'existant

Casquette terrasse

Toit terrasse sur le paysage

Espace public couvert

Franchir

C3 : RÉHABILITER LES LOGEMENTS

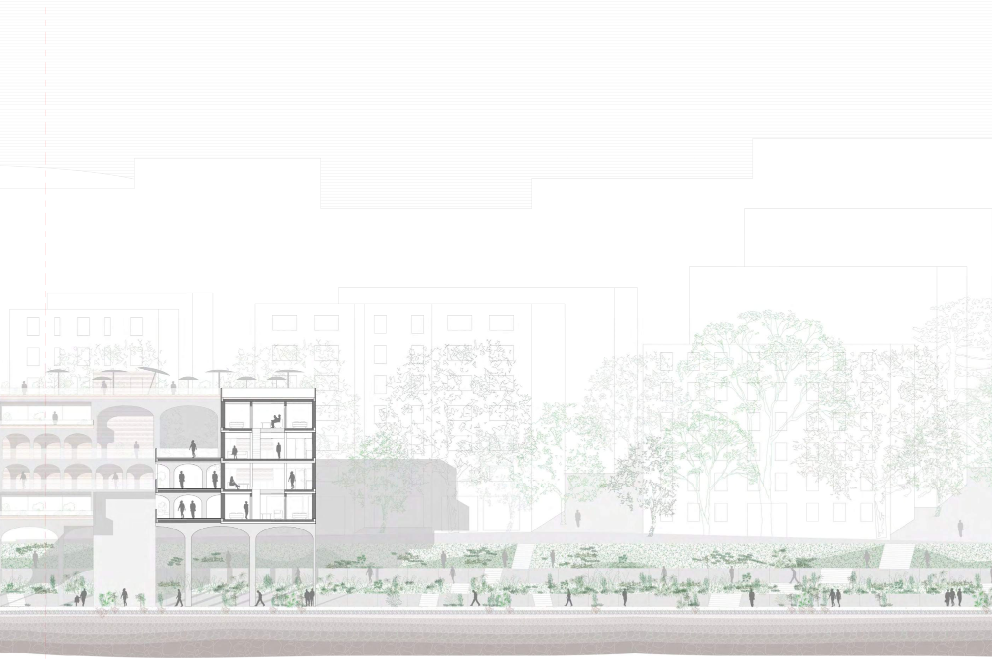

Se protéger de la crue

Circulation verticale

L'espace public phagocité par les logements

Franchir par le torrent

carrex

roseaux

iris

massettes

menthe aquatique

Habiter le torrent

Torrent paysager continue

Espace public végétal

C4 : CONSTRUIRE DANS LE TORRENT

GÊNES

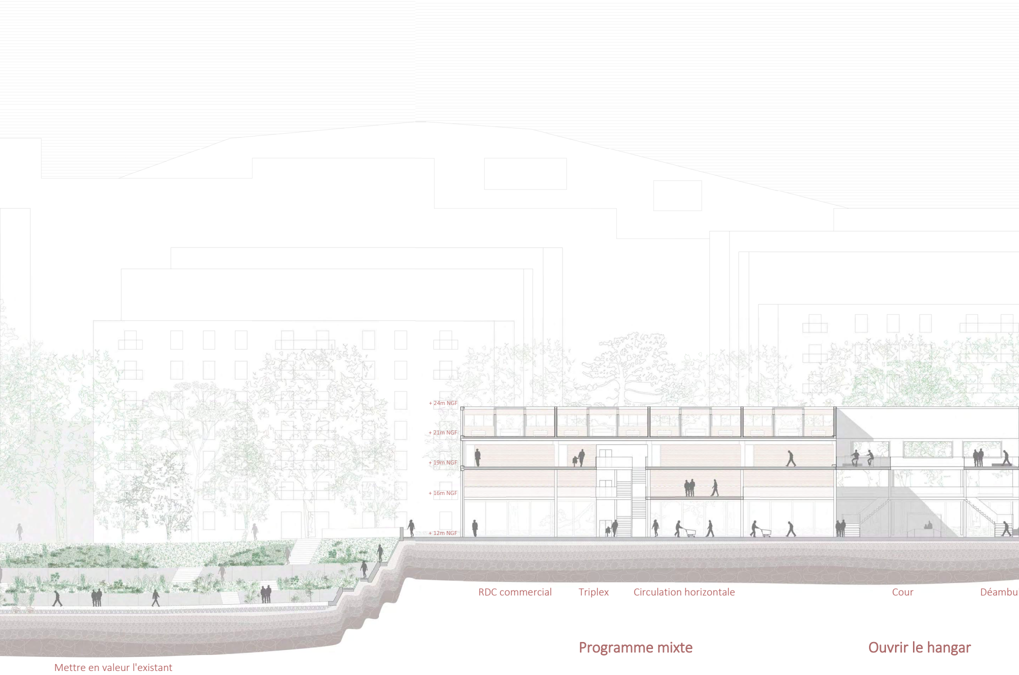
+ 24m NGF
+ 21m NGF
+ 19m NGF
+ 16m NGF
+ 12m NGF
RDC commercial
Triplex
Circulation horizontale
Cour
Déambu
Programme mixte
Ouvrir le hangar
Mettre en valeur l'existant

AU DESSUS DU TORRENT

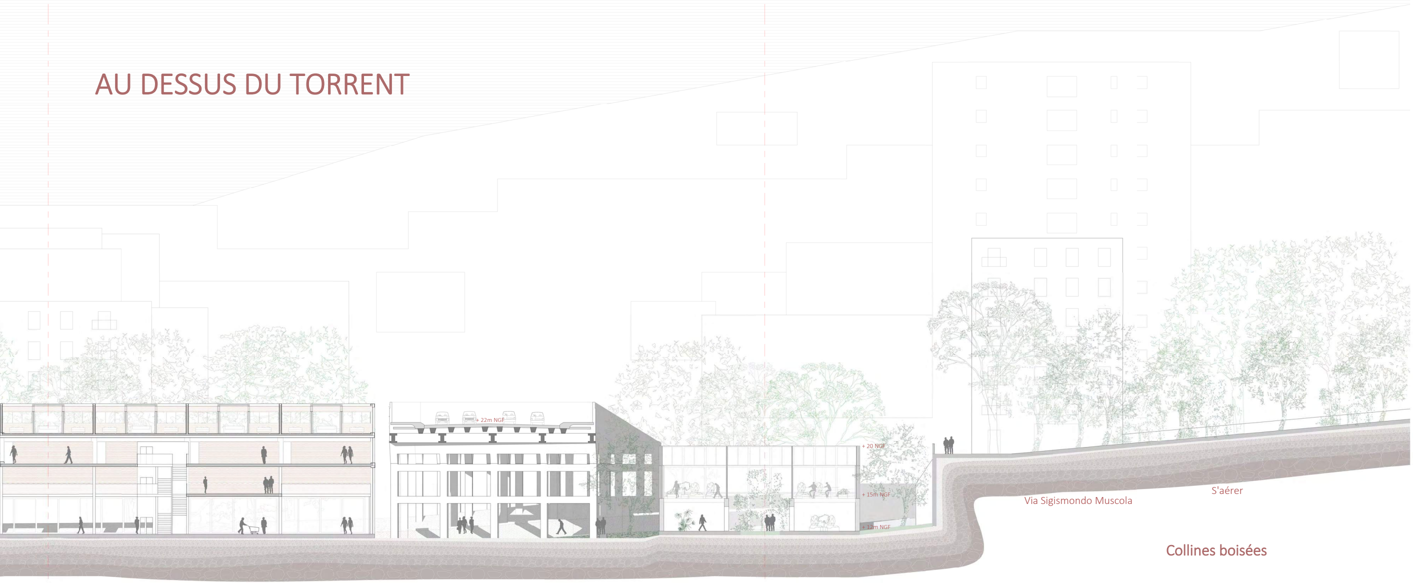
+ 22m NGF
+ 20 NGF
+ 15m NGF
+ 12m NGF
Via Sigismondo Muscola
S'aérer
Collines boisées

ler Circulation verticale Suspendre Place couverte Serre Conserver la structure industrielle

Programme mixte

Sous l'autoroute E25

C5 : RÉHABILITER LE HANGAR

C6 : RÉEMPLOYER LE HANGAR

MONTAGNES